


Wärmebezüger

- ① US MZG und Schulbauten
- ② US Schule Randenblick
- ③ US Zivilschutzanlage
- ④ US FC Clubgebäude
- ⑤ US Herrengasse 24 (altes Polizeigebäude)
- ⑥ US Herrengasse 28 (Pfarrhaus)
- ⑦ US Herrengasse 30
- ⑨ US alte Schule Zentrum
- ⑩ US Mühlengasse 24 Galli-Reich
- ⑪ US Vordergasse 26 Rest. Gemeindehaus
- ⑫ Vordergasse 21 Gemeinde+Privat
- ⑬ Hindergasse 21 ex. Fa. Expert Hauser, NEU Dr. Baumann 2011
- ⑭ US Hindergasse 19 Gnädiger, Arch. Reich+Bachtold
- ⑭ US Vordergasse 19 Pelikan STOWEG Waldvogel+Hauser
- ⑮ US Vordergasse 17 Wanner
- ⑯ US Vordergasse 15 Moser c/o Moser Electro
- ⑰ US Hindergasse 13 E. Tschol
- ⑱ Vordergasse 9 E. Schuler c/o Ritter Immo Hr. Mundt
- ⑲ Vordergasse 5 F. Köppli
- ⑳ US Altersheim im Winkel
- ㉑ US SONNE Vordergasse 50 Gawaplast AG
- ㉒ Oberhallauerstr. 2 M. Walter-Schacher
- ㉓ Vordergasse 52 Feuerwehnbau
- ㉔ US Mühlengasse 28 C. Bützberger
- ㉕ US Herrengasse 20 Baumann
- ㉖ US Herrengasse 18 Limani
- ㉗ US Herrengasse 6+8 Uehlinger
- ㉘ US Mühlengasse 6 Schweizer
- ㉙ US Herrengasse 4 H. Wanner
- ㉚ US Herrengasse 22 E.+M. Reich

Bemerkungen:

- Lage, Koten, Detail, Schnitte und Dimensionen siehe Rev. Pläne
- US Unterstation Bezüger mit Wärmetauscher

Masstab:

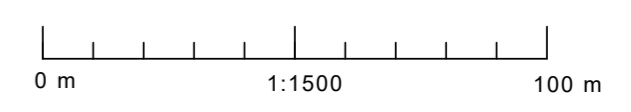

Referenzpläne

Gewerke	Plan-Nr.	Datum	Bemerkung

Änderungsliste

Datum	Änderung	Vis.
25.09.19	Neuer Lageplan eingefügt + andere Änderungen	Ga

Übersichtsplan

WÄRMEVERBUND NEUNKIRCH			
ÜBERSICHTSPLAN FERNHEIZUNG		Gez.	25.08.09 SG GR
		25.09.19	Ga DS
		Rev.	
E + H Ingenieurbüro für Energie + Haustechnik AG		Fachadresse: 34 5090 St. Gallen Tel. 052 834 01 03 info@eh.ch www.eh.ch	
		Massstab: 1:1500 Plangrösse: A3 544_Leitungsplan_Fernwärme_04	