
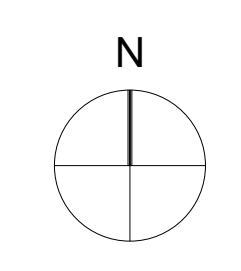


Legende Kanalisation:
 bestehend: - - -
 projektiert: - - -

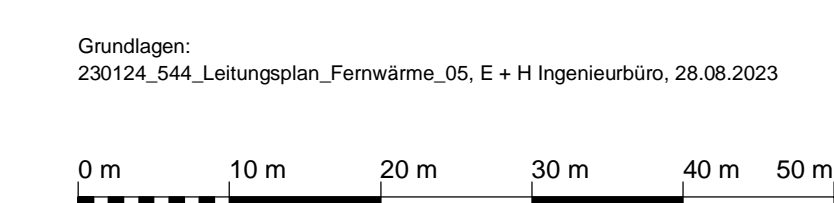





Datum	Index	Änderungen	Gez.
02.10.2023	01	Vorlage GV	aha

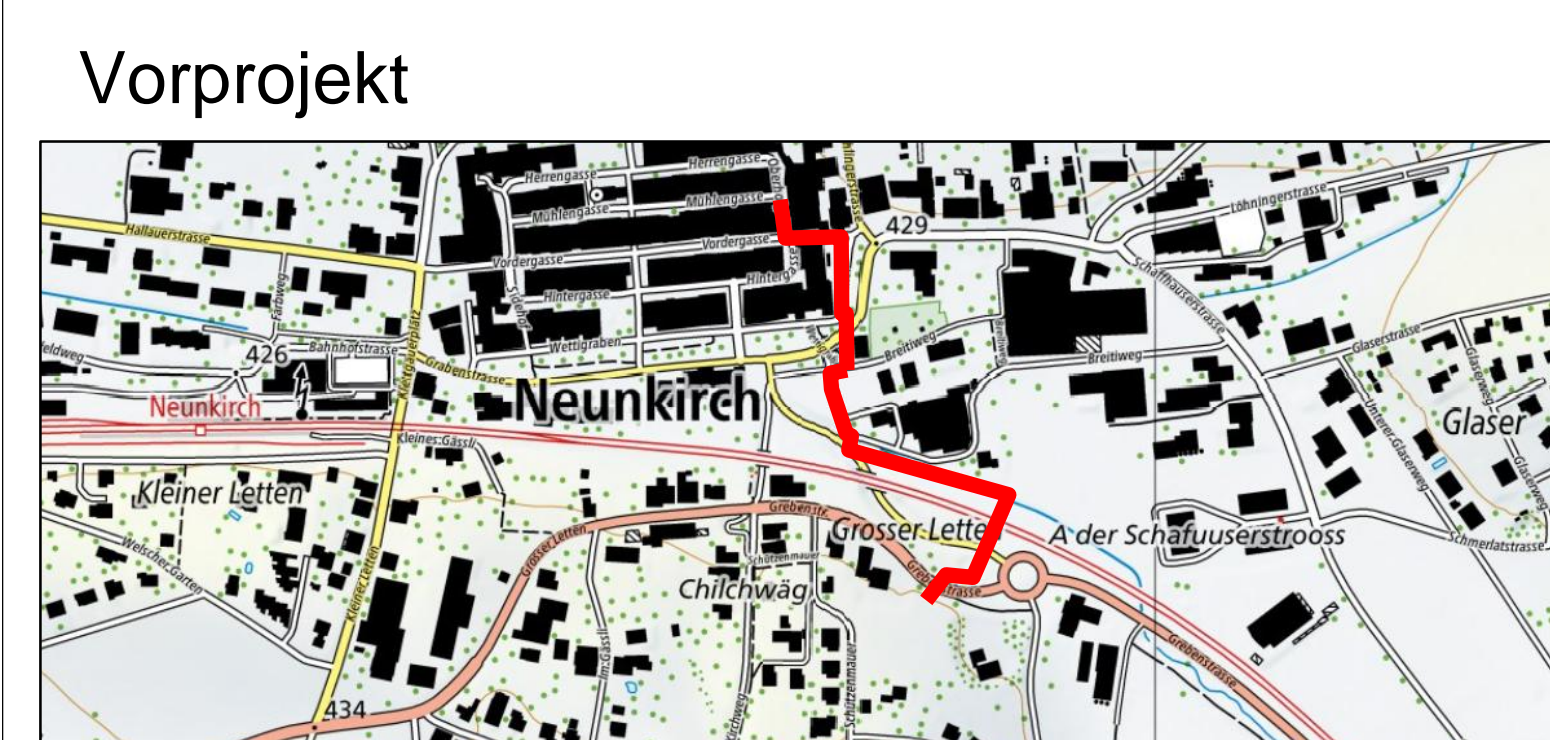

Gemeinde 8213 Neunkirch

Neubau Heizzentrale Projekt Fernwärmeleitung - Übersicht


Situation 1:500, Grabenprofile 1:50

Datum	Revident	Gez.	Vis.PL	Massstab	Format
02.10.2023	x	aha	gl	1:500	60 / 105


WSP WSP AG Bauingenieure s.l.a.usic
 Mülterstrasse 28, 8200 Schaffhausen, www.wsp.ch
 Tel. 052 630 13 93, Fax 052 630 13 50, mail@wsp.ch

21025
 Plan-Nr. 2013
 Index 02

Grabenprofil 1 1:50
 Wiesland

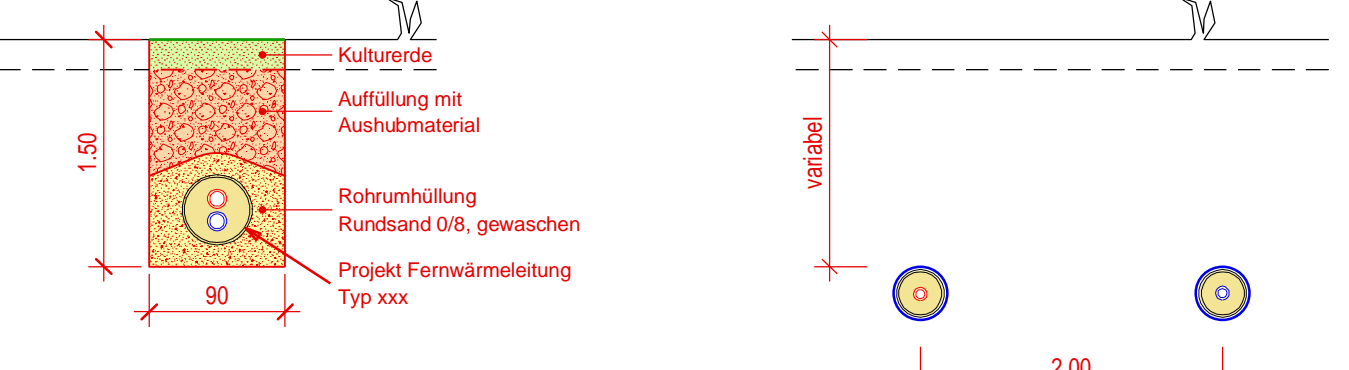

Grabenprofil 2 1:50
 Gemeindestrasse

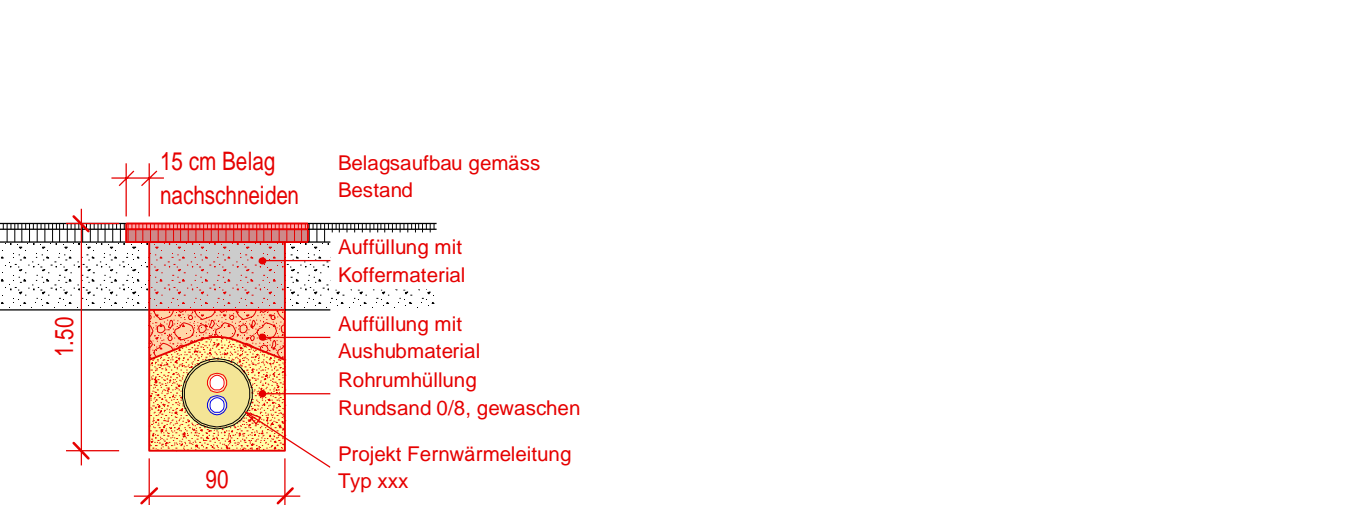

Grabenprofil 3 1:50
 Pflasterung



Grabenprofil 4 1:50
 Spülbohrung

